




サンプル

建物等調査図 (配置図、立面図、展開図、詳細図等)


(様式第4号)

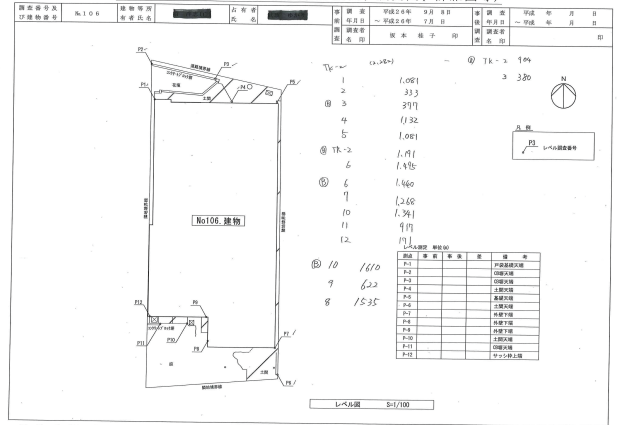

(備考) ① 方位及び縮尺を記載する。
② 平面図には、写真撮影を行った位置を示す縮尺、建物縁線及び建物前後を規定し記入する。
③ 立面図には、写真撮影を行った位置を示す縮尺、外観及び基礎の構造位置を記入する。

建物等調査図


(様式第5号)

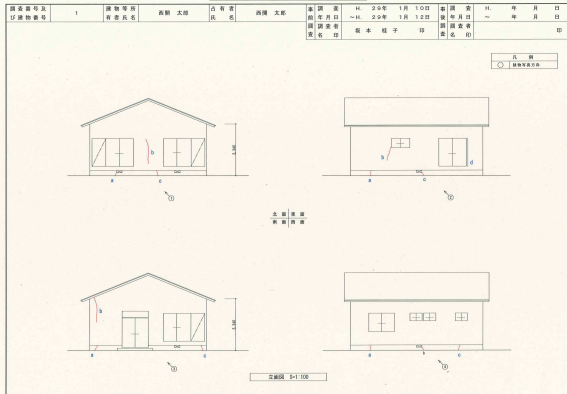

(備考) ① 方位及び縮尺を記載する。
② 平面図には、写真撮影を行った位置を示す縮尺、建物縁線及び建物前後を規定し記入する。
③ 立面図には、写真撮影を行った位置を示す縮尺、外観及び基礎の構造位置を記入する。

建物等調査図

(様式第6号)

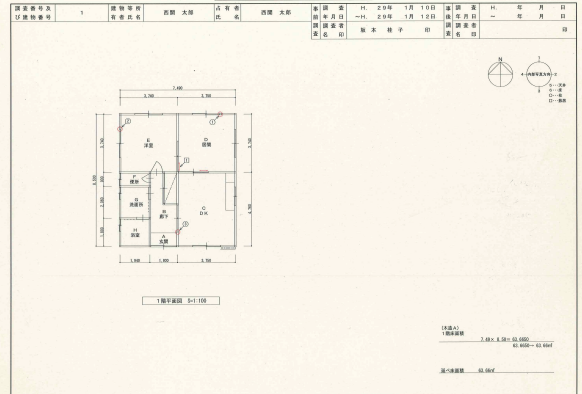

(備考) ① 方位及び縮尺を記載する。
② 平面図には、写真撮影を行った位置を示す縮尺、建物縁線及び建物前後を規定し記入する。
③ 立面図には、写真撮影を行った位置を示す縮尺、外観及び基礎の構造位置を記入する。